

Geräteraum

Wettkampfbetrieb in der SHZ-Sporthalle (ab 14.09.2020)

Ausgang

Not-Ausgang



Heim-Mannschaft

Hygiene-
mittel



H 2.1

H 2.2

H 2.3


H 2.4

H 2.5

H 2.6

Gang mit 2,5m breit

Heim-Mannschaft

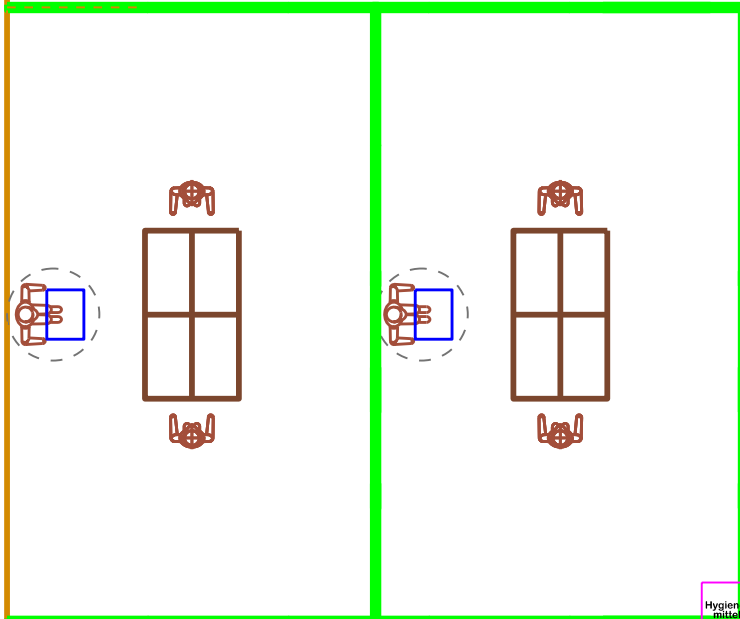

Gang mit 3m breit

Hygiene-
mittel

Hygiene-
mittel

Eingang

Eingang




Gast-Mannschaft

Gang mit 2,5m breit



Gast-Mannschaft

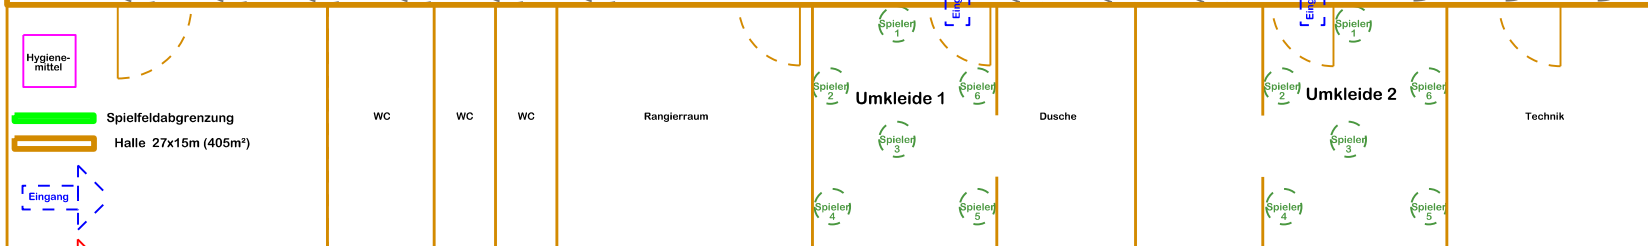

Hygiene-
mittel

Spielfeldabgrenzung

Halle 27x15m (405m²)

Eingang

Ausgang

Haupteingang

Eingang

WC

WC

WC

Rangierraum

Umkleide 1

Dusche

Umkleide 2

Technik

Aufbauplan der Tischtennis-Abteilung